




Haus F	4.5-Zimmerwohnung / Bezeichnung F-0-3	Nettomietzins	2'080.00
	Erdgeschoss, Wohnfläche: 107 m ²	Akonto NK	260.00
	Aussenraum: 12 m ² / Keller: 7 m ²	Bruttomietzins	2'340.00

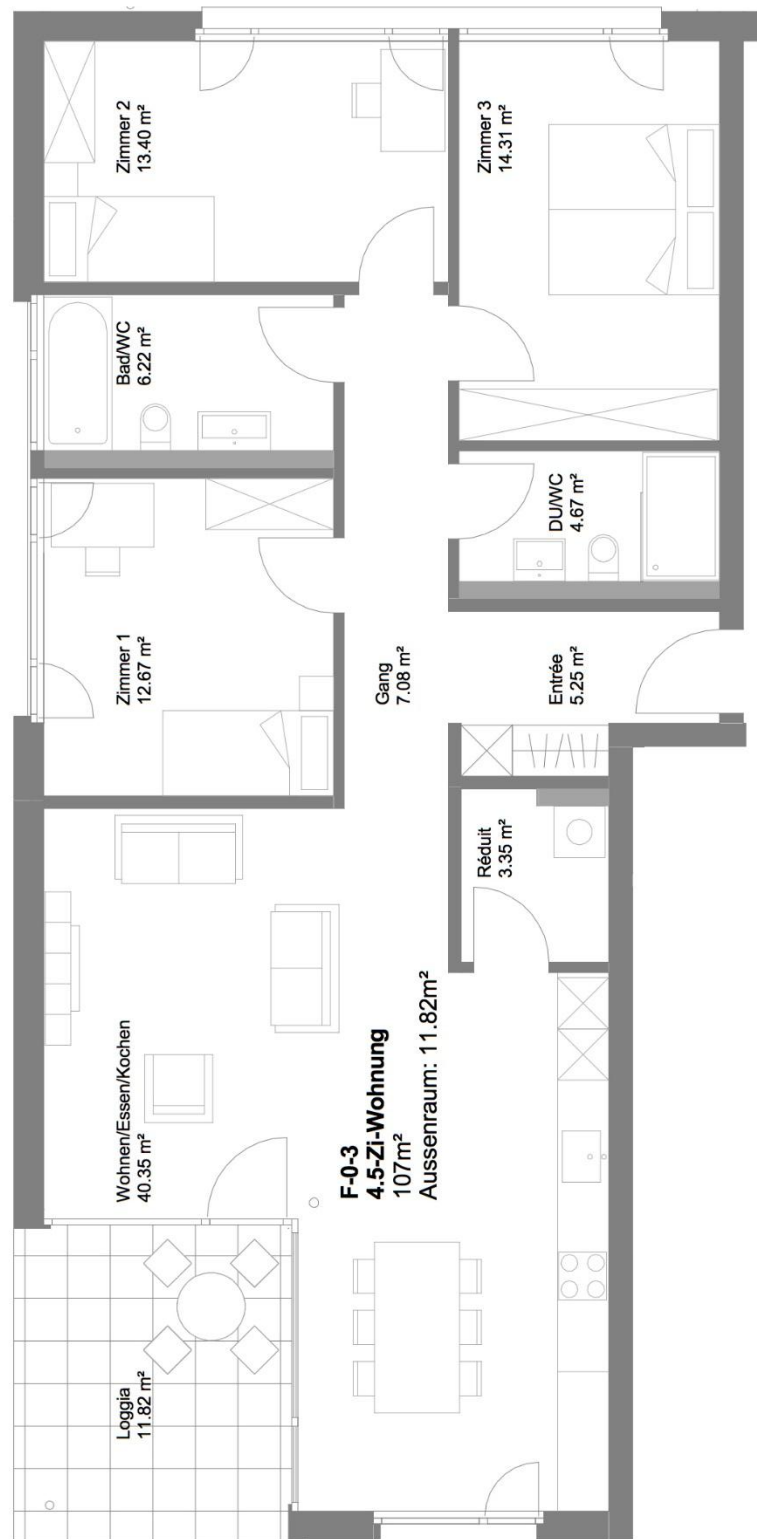

Geräteliste

Küche	– Kühlschrank	Miele KF 37272 iD (Kühl-Gefrierkombi, 261 Liter / Kühler = 204 / Gefrierer = 57)
	– Backofen	Miele H6460-60 B
	– Kochherd (Induktion)	Miele KM 6115
	– Steamer	Miele DG 6400-60
	– Geschirrspüler	Miele G 24985-60 Vi XXL
	– Dampfabzug	Miele DA 3466-60
Reduit	– Waschmaschine	Miele WDB 030 CH
	– Tumbler	Miele TDB 130 CH

Elektrische Einrichtungen

Lamellenstoren	– elektrisch bedienbar
Sonnenstoren	– elektrisch bedienbar
TV / Tel / Radio	– im Wohn- und Elternzimmer ausgerüstet – restliche Zimmer mit Leerrohrinstallation vorbereitet – Swisscom (Glasfasernetz) und Cablecom eingerichtet
Steckdosen 220V	– Küche 3 Stk. 3-fach-Steckdosen – Nasszellen mit je einer 2-fach-Steckdose im Spiegelschrank – restliche Zimmer inkl. Wohnen je 2 Stk. 3-fach-Steckdosen (je 1 x geschaltet)
Beleuchtung	– Küche mit eingebauten Spotlampen im Unterbau – Korridor mit eingebauten Deckenspots – Badezimmer mit FL-Röhre im Spiegelschrank sowie einem Deckenspot – Dusche / WC mit FL-Röhre im Spiegelschrank

Materialisierung

Bodenbeläge	– Wohnen / Essen	Keramische Bodenplatten, dunkelgrau
	– Schlafzimmer	Parkett Eiche, weiss-living, wild verlegt
	– Nasszellen	Keramische Bodenplatten, dunkelgrau
	– Loggia	Zementbodenplatten
Wände	– Wohnen/Essen	Abrieb weiss, fein
	– Schlafzimmer	Abrieb weiss, fein
	– Nasszellen	Wandplatten weiss
Decken	– Weissputz	